



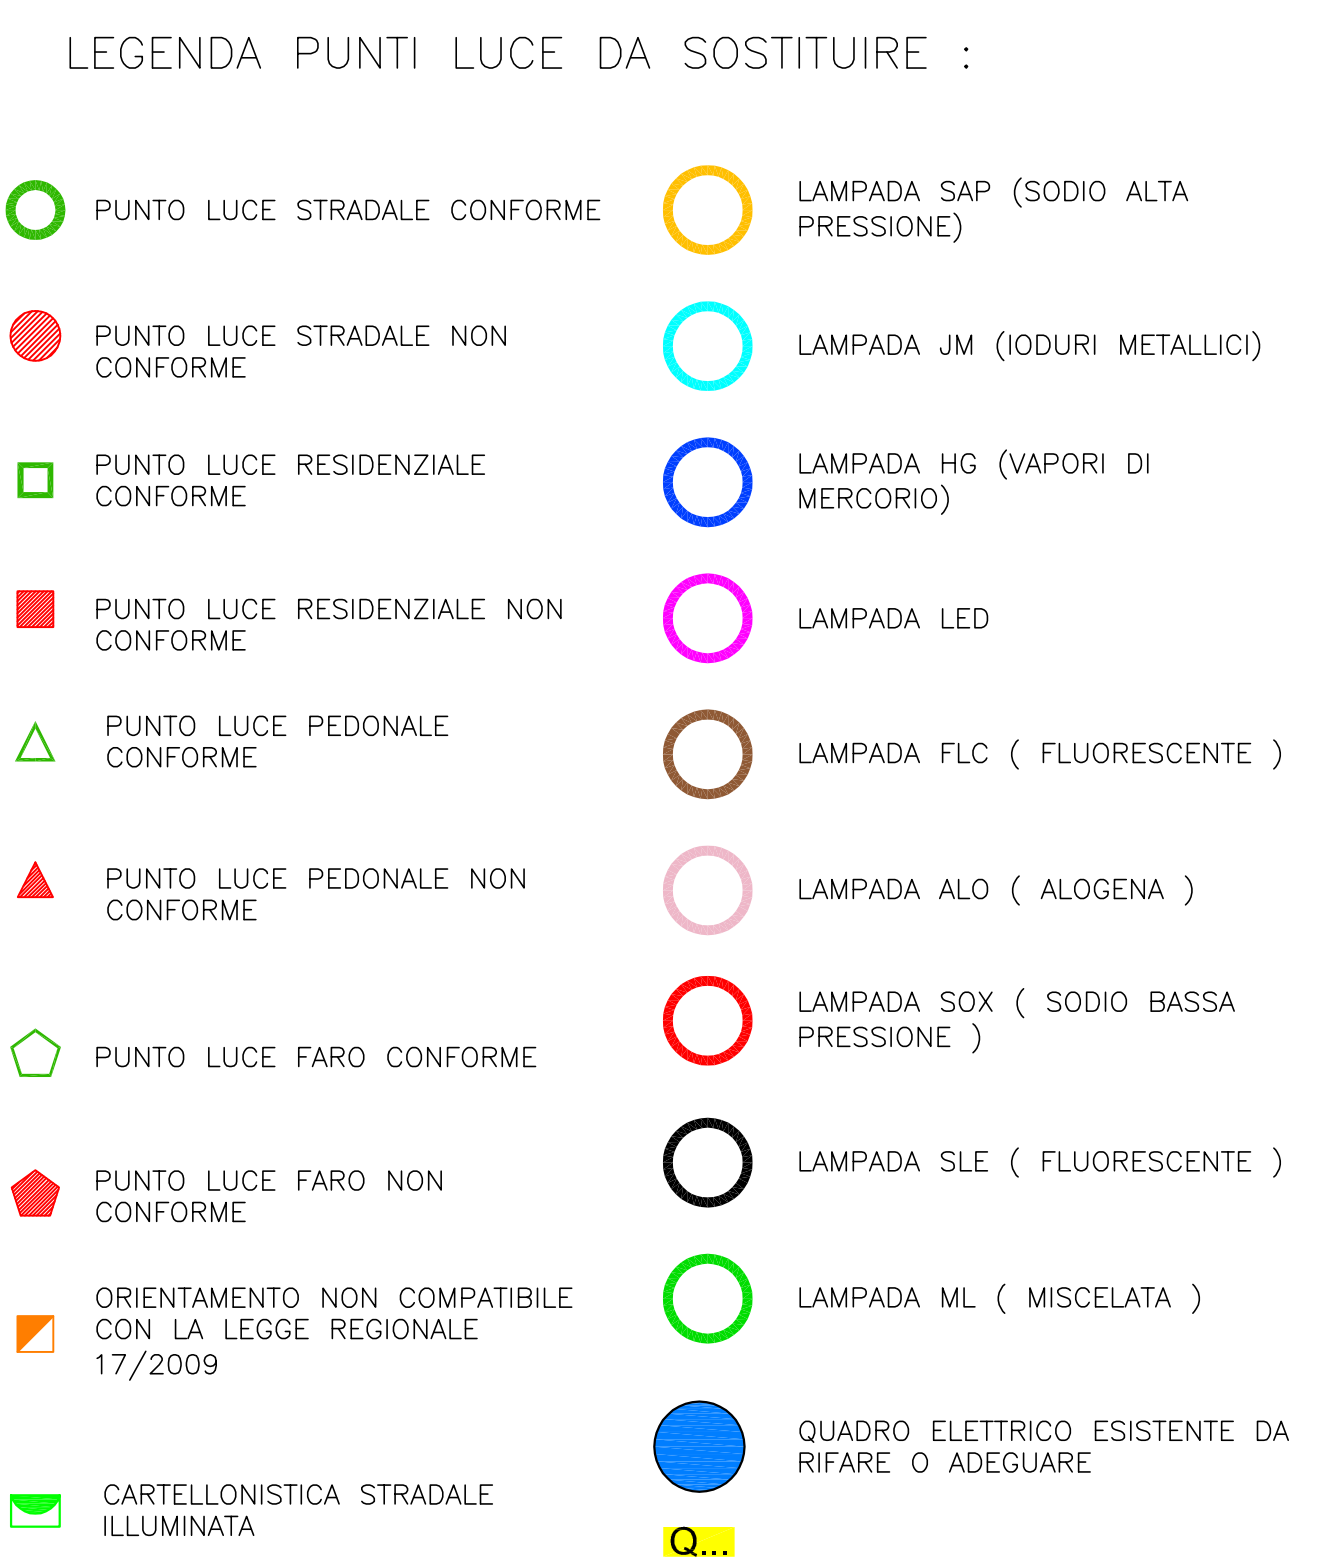

OPERE DI MIGLIORIA:

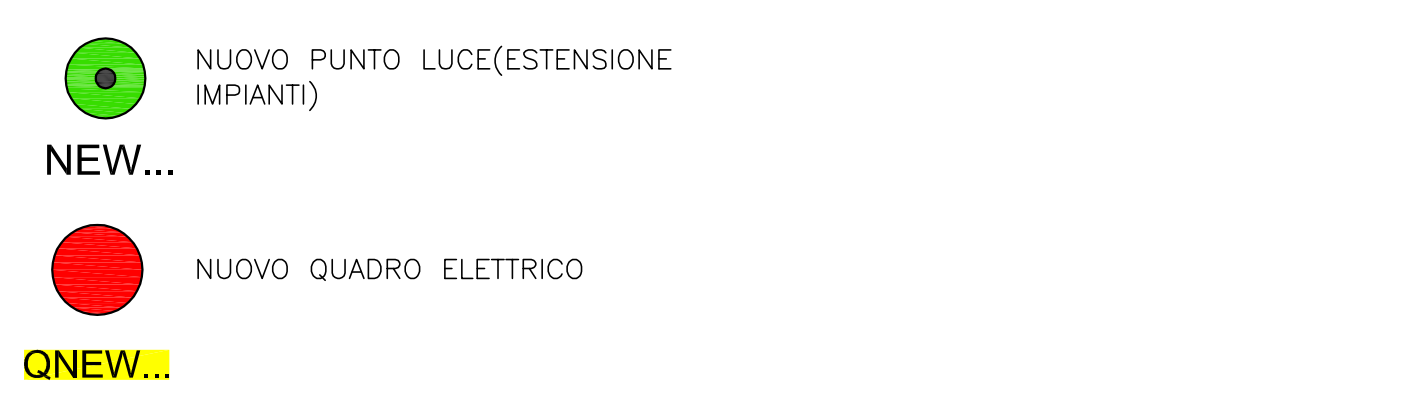

FUT...  PUNTO LUCE PREVISTO IN
PROGETTI DI NUOVE LOTTIZZAZIONI,
REALIZZAZIONE FUTURA

