


RIFACIMENTO LINEE ELETTRICHE						
LINEE INTERRATE DA SOSTITUIRE - UTILIZZO DEI CAVI ESISTENTI						

RIFACIMENTO LINEE ELETTRICHE						

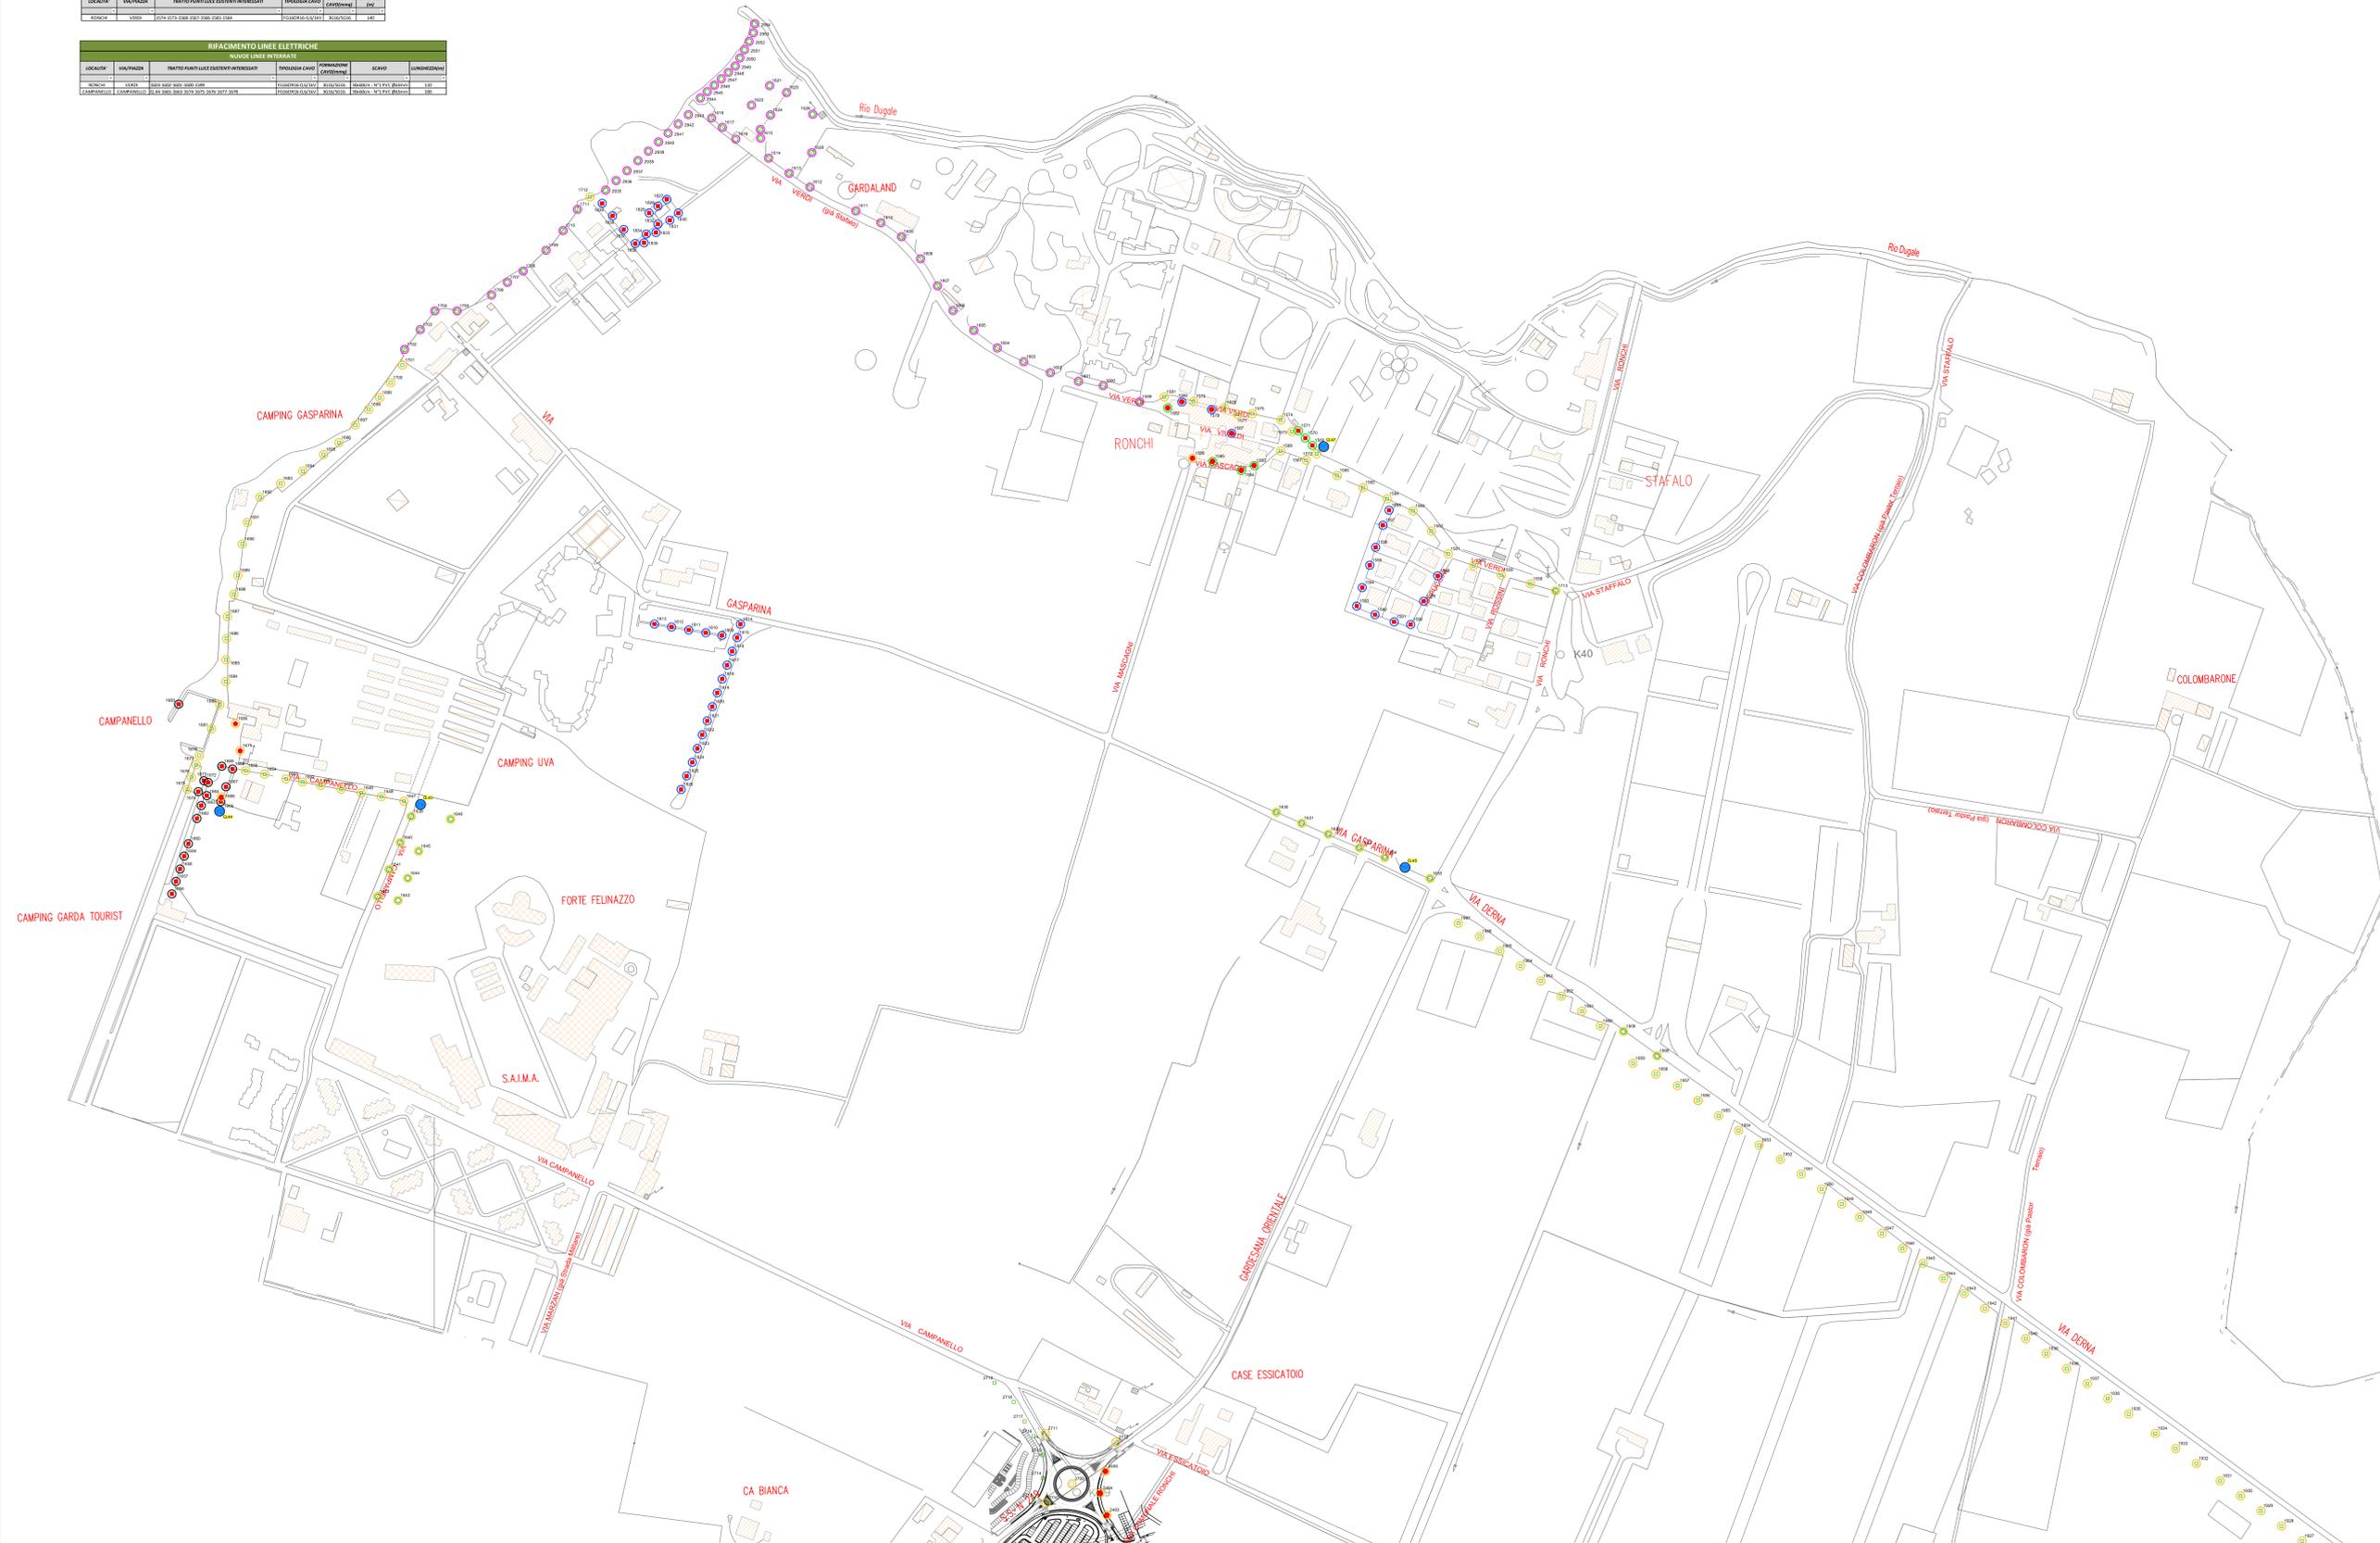


LEGENDA PUNTI LUCE DA SOSTITUIRE :

- PUNTO LUCE STRADALE CONFORME
- PUNTO LUCE STRADALE NON CONFORME
- PUNTO LUCE RESIDENZIALE CONFORME
- PUNTO LUCE RESIDENZIALE NON CONFORME
- ▲ PUNTO LUCE PEDONALE CONFORME
- ▲ PUNTO LUCE PEDONALE NON CONFORME
- ◊ PUNTO LUCE FARO CONFORME
- ◊ PUNTO LUCE FARO NON CONFORME
- ◻ ORIENTAMENTO NON COMPATIBILE CON LA LEGGE REGIONALE 17/2009
- ▣ CARTELLONISTICA STRADALE ILLUMINATA
- LAMPADA SAP (SODIO ALTA PRESSIONE)
- LAMPADA JM (COPRI METALLICI)
- LAMPADA HG (VAPORI DI MERCURIO)
- LAMPADA LED
- LAMPADA FLC (FLUORESCENTE)
- LAMPADA ALO (ALOEGENA)
- LAMPADA SOX (SODIO BASSA PRESSIONE)
- LAMPADA SLE (FLUORESCENTE)
- LAMPADA ML (MISCELATA)
- QUADRO ELETTRICO ESISTENTE DA RIFARE O ADEGUARE

OPERE DI MIGLIORIA:

- NUOVO PUNTO LUCE (ESTENSIONE IMPIANTI)
- NEW...**
- NUOVO QUADRO ELETTRICO
- NEW...**

- PUNTO LUCE PREVISTO IN PROGETTI DI NUOVE LOTTIZZAZIONI, REALIZZAZIONE FUTURA
- FUT...**

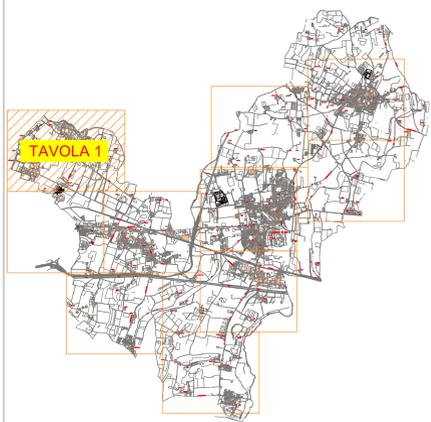

Centrale Unica di Competenza CUSTOZA GARDA TIONE
 ufficio presso il Comune di Castelnuovo del Garda

COMUNE DI CASTELNUOVO DEL GARDA (VR)
 Piazza degli Alpini, n° 8 - 37014 Castelnuovo del Garda (VR)
 tel. 045 645920 - fax 045 645921 - P.E.C. castelnuovo@comune.vr.it

INTERVENTI DI RIQUALIFICAZIONE ENERGETICA DEGLI IMPIANTI DI ILLUMINAZIONE PUBBLICA
- STUDIO DI FATTIBILITÀ TECNICO ECONOMICA -

Titolo elaborato: Planimetria con ubicazione degli impianti di riqualificazione - Tavola 1 di 10

Il Responsabile del Procedimento
 Area Ufficio LLPP: Arch. Ennio Residori

Progetto
vin.tcc
 Via Garibaldi, 18/A - 37050 Campogrosso di Zevio (VR)
 Per. Ind. Stefano Maggiotto

508-DPE201-0
 REVISIONE 0
 OTTOBRE 2018
 SCALA: 1:2.000