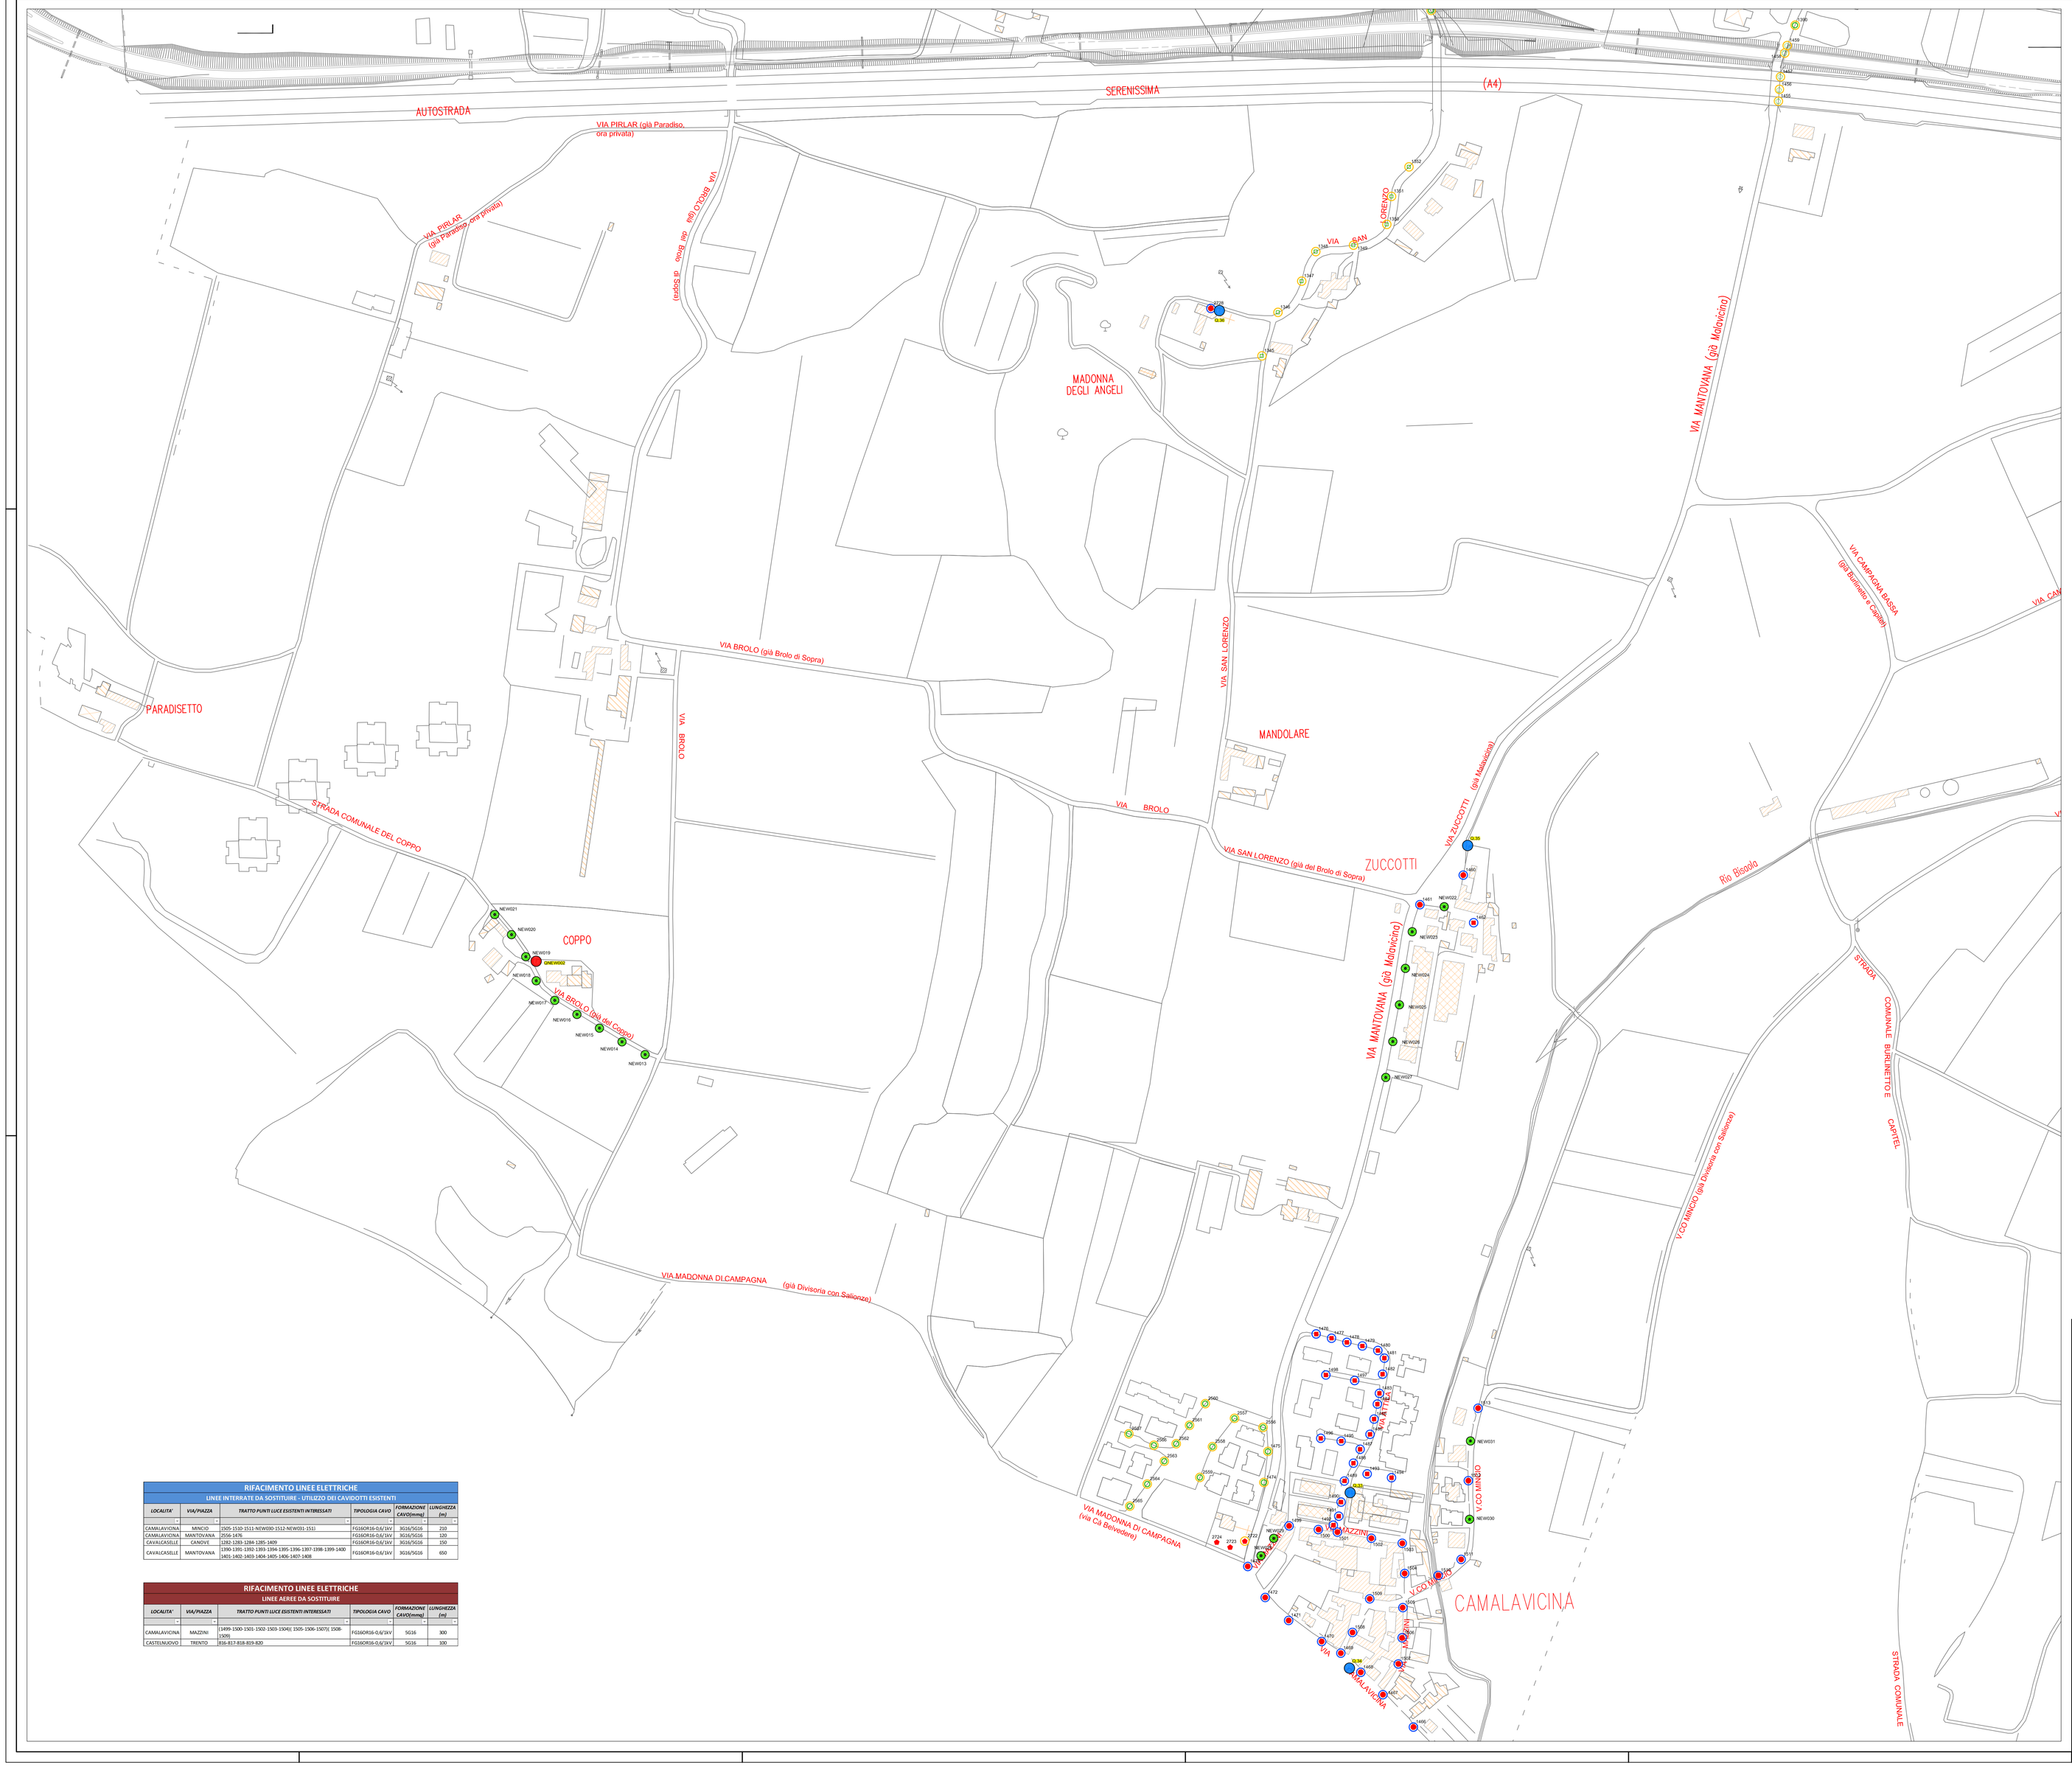

LEGENDA PUNTI LUCE DA SOSTITUIRE :

- PUNTO LUCE STRADALE CONFORME
- PUNTO LUCE STRADALE NON CONFORME
- PUNTO LUCE RESIDENZIALE CONFORME
- PUNTO LUCE RESIDENZIALE NON CONFORME
- PUNTO LUCE PEDONALE CONFORME
- PUNTO LUCE PEDONALE NON CONFORME
- PUNTO LUCE FARO CONFORME
- PUNTO LUCE FARO NON CONFORME
- ORIENTAMENTO NON COMPATIBILE CON LA LEGGE REGIONALE 17/2009
- CARTELLONISTICA STRADALE ILLUMINATA
- LAMPADA SAP (SODIO ALTA PRESSIONE)
- LAMPADA JM (IODURI METALLICI)
- LAMPADA HG (VAPORI DI MERCORIO)
- LAMPADA LED
- LAMPADA FLC (FLUORESCENTE)
- LAMPADA ALO (ALOGENA)
- LAMPADA SOX (SODIO BASSA PRESSIONE)
- LAMPADA SLE (FLUORESCENTE)
- LAMPADA ML (MISCELATA)
- QUADRO ELETTRICO ESISTENTE DA RIFARE O ADEGUARE — Q...

OPERE DI MIGLIORIA:

- NEW... — NUOVO PUNTO LUCE(ESTENSIONE IMPIANTI)
- QNEW... — NUOVO QUADRO ELETTRICO
- FUT... — PUNTO LUCE PREVISTO IN PROGETTI DI NUOVE LOTTIZZAZIONI, REALIZZAZIONE FUTURA

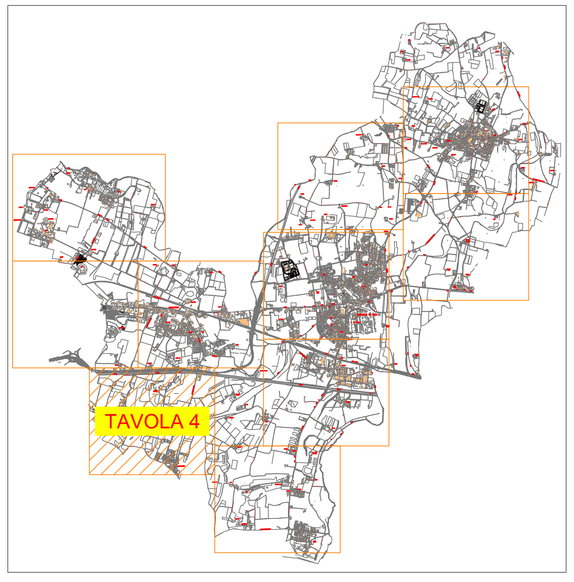

RIFACIMENTO LINEE ELETTRICHE					
LINEE INTERRATE DA SOSTITUIRE - UTILIZZO DEI CAVIDOTTI ESISTENTI					
LOCALITA'	VIA/PIAZZA	TRATTO PUNTI LUCE ESISTENTI INTERESSATI	TIPOLOGIA CAVO	FORMAZIONE CAVO(mmq)	LUNGHEZZA (m)
-	-	-	-	-	-
CAMALAVICINA	MINCIO	1505-1510-1511-NEW030-1512-NEW031-1511	FG16OR16-0,6/1kV	3G16/5G16	210
CAMALAVICINA	MANTOVANA	1516-1476	FG16OR16-0,6/1kV	3G16/5G16	120
CAVALCASILLE	CANOVE	1282-1283-1284-1285-1409	FG16OR16-0,6/1kV	3G16/5G16	150
CAVALCASILLE	MANTOVANA	1390-1391-1392-1393-1394-1395-1396-1397-1398-1399-1400-1401-1402-1403-1404-1405-1406-1407-1408	FG16OR16-0,6/1kV	3G16/5G16	650

RIFACIMENTO LINEE ELETTRICHE					
LINEE AEREE DA SOSTITUIRE					
LOCALITA'	VIA/PIAZZA	TRATTO PUNTI LUCE ESISTENTI INTERESSATI	TIPOLOGIA CAVO	FORMAZIONE CAVO(mmq)	LUNGHEZZA (m)
-	-	-	-	-	-
CAMALAVICINA	MAZZINI	1499-1500-1501-1502-1503-1504[] 1505-1506-1507[] 1508-1509[]	FG16OR16-0,6/1kV	5G16	300
CASTELNUOVO	TRENTO	816-817-818-819-820	FG16OR16-0,6/1kV	5G16	300

Comune di Valeggio sul Mincio | Comune di Sona | Comune di Bardolino | Comune di Pozzolengo Veronese | Comune di Castelnuovo del Garda | Comune di Sommacampagna | Comune di San Pietro in Cariano

Centrale Unica di Commitenza CUSTOZA GARDA TIONE
ufficio presso il comune di Castelnuovo del Garda

COMUNE DI CASTELNUOVO DEL GARDA (VR)
Piazza degli Alpini , n°4 - 37014 Castelnuovo del Garda (VR)
tel. 045 6459920 - fax 045 6459921 - P.E.C. castelnuovovd@legalmail.it

INTERVENTI DI RIQUALIFICAZIONE ENERGETICA DEGLI IMPIANTI DI ILLUMINAZIONE PUBBLICA

- STUDIO DI FATTIBILITÀ TECNICO ECONOMICA -

Titolo elaborato: Planimetria con ubicazione degli interventi di riqualificazione - Tavola 4 di 10

Il Responsabile del Procedimento
Area Ufficio LLPP: ***Arch. Ennio Residori***

Progetto
Via Carducci, 18/A - 37058 Gompagnola di Zevio (VR)
Per. Ind. Stefano Maggiotto

508-DPE204-0
REVISIONE 0
OTTOBRE 2018
SCALA: 1-2.000