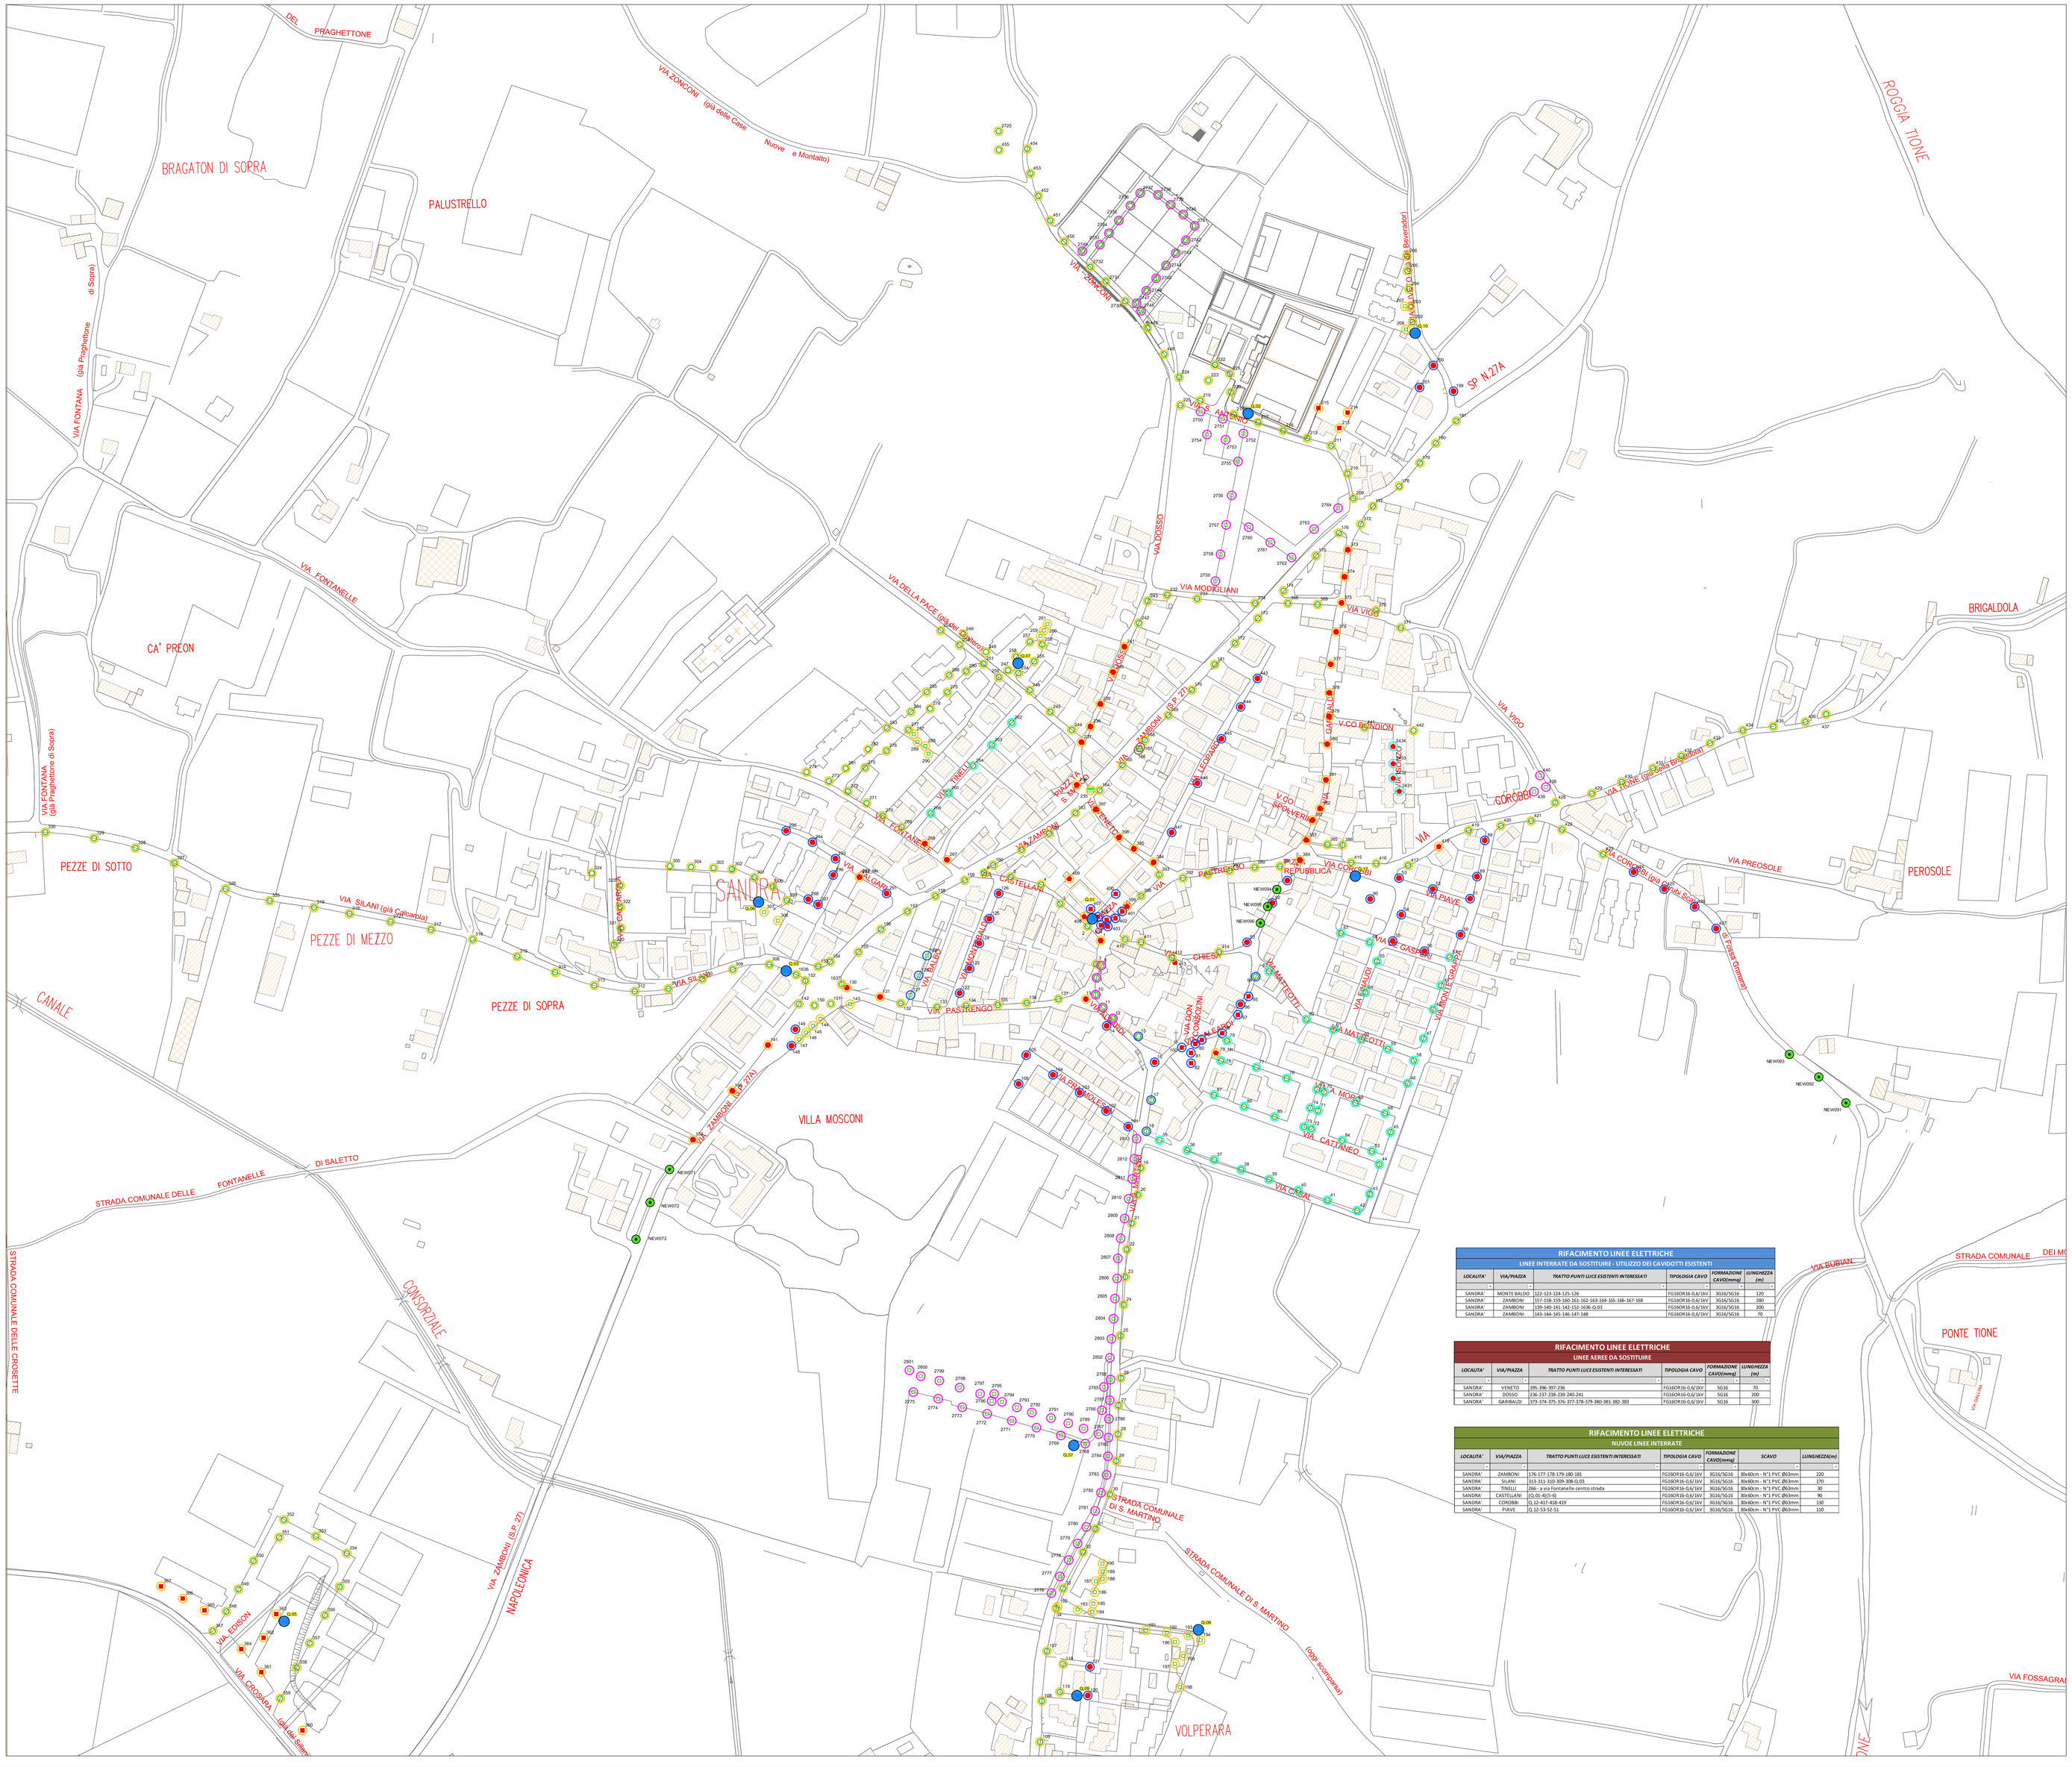

LEGENDA PUNTI LUCE DA SOSTITUIRE :

- PUNTO LUCE STRADALE CONFORME
- PUNTO LUCE STRADALE NON CONFORME
- PUNTO LUCE RESIDENZIALE CONFORME
- PUNTO LUCE RESIDENZIALE NON CONFORME
- PUNTO LUCE PEDONALE CONFORME
- PUNTO LUCE PEDONALE NON CONFORME
- PUNTO LUCE FARO CONFORME
- PUNTO LUCE FARO NON CONFORME
- ORIENTAMENTO NON COMPATIBILE CON LA LEGGE REGIONALE 17/2009
- CARTELLONISTICA STRADALE ILLUMINATA
- LAMPADA SAP (SODIO ALTA PRESSIONE)
- LAMPADA JM (IODURI METALLICI)
- LAMPADA HG (VAPORI DI MERCORIO)
- LAMPADA LED
- LAMPADA FLC (FLUORESCENTE)
- LAMPADA ALO (ALOGENA)
- LAMPADA SOX (SODIO BASSA PRESSIONE)
- LAMPADA SLE (FLUORESCENTE)
- LAMPADA ML (MISCELATA)
- QUADRO ELETTRICO ESISTENTE DA RIFARE O ADEGUARE — Q...

OPERE DI MIGLIORIA:

- NUOVO PUNTO LUCE(ESTENSIONE IMPIANTI) — NEW...
- NUOVO QUADRO ELETTRICO — QNEW...
- PUNTO LUCE PREVISTO IN PROGETTI DI NUOVE LOTTIZZAZIONI, REALIZZAZIONE FUTURA — FUT...

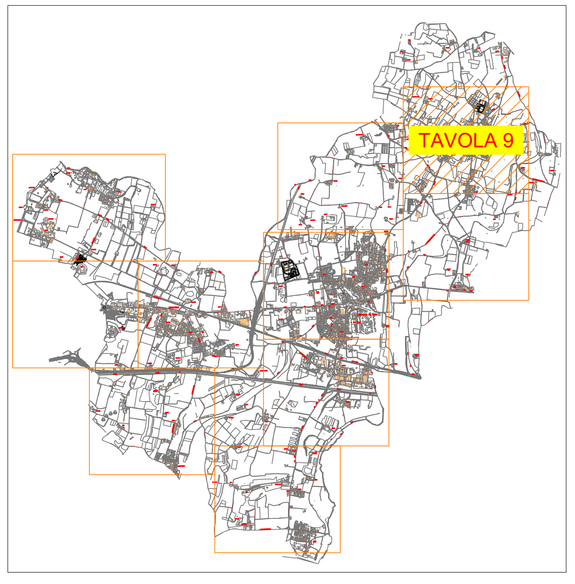

RIFACIMENTO LINEE ELETTRICHE

LINEE INTERRATE DA SOSTITUIRE - UTILIZZO DEI CAVIDOTTI ESISTENTI

LOCALITA'	VIA/PIAZZA	TRATTO PUNTI LUCE ESISTENTI INTERESSATI	TIPOLOGIA CAVO	FORMAZIONE CAVO(mmq)	LUNGHEZZA (m)
-	-	-	-	-	-
SANDRA'	MONTE BALDO	122-123-124-125-126	FG16OR16-0,6/1kV	3G16/5G16.	120
SANDRA'	ZAMBONI	157-158-159-160-161-162-163-164-165-166-167-168	FG16OR16-0,6/1kV	3G16/5G16.	280
SANDRA'	ZAMBONI	139-140-141-142-152-1638-0,03	FG16OR16-0,6/1kV	3G16/5G16.	200
SANDRA'	ZAMBONI	145-146-145-146-147-148	FG16OR16-0,6/1kV	3G16/5G16.	70

RIFACIMENTO LINEE ELETTRICHE

LINEE AEREE DA SOSTITUIRE

LOCALITA'	VIA/PIAZZA	TRATTO PUNTI LUCE ESISTENTI INTERESSATI	TIPOLOGIA CAVO	FORMAZIONE CAVO(mmq)	LUNGHEZZA (m)
-	-	-	-	-	-
SANDRA'	VINETO	395-396-397-236	FG16OR16-0,6/1kV	5G16	70
SANDRA'	DOSSO	236-237-238-239-240-241	FG16OR16-0,6/1kV	5G16	200
SANDRA'	GARIBALDI	373-374-375-376-377-378-379-380-381-382-383	FG16OR16-0,6/1kV	5G16.	300

RIFACIMENTO LINEE ELETTRICHE

NUVOE LINEE INTERRATE

LOCALITA'	VIA/PIAZZA	TRATTO PUNTI LUCE ESISTENTI INTERESSATI	TIPOLOGIA CAVO	FORMAZIONE CAVO(mmq)	SCAVO	LUNGHEZZA(m)
-	-	-	-	-	-	-
SANDRA'	ZAMBONI	176-177-178-179-180-181	FG16OR16-0,6/1kV	3G16/5G16.	30x60cm.- N°1 PVC Ø63mm	220
SANDRA'	SILANI	313-311-310-309-308-0,03	FG16OR16-0,6/1kV	3G16/5G16.	30x60cm.- N°1 PVC Ø63mm	170
SANDRA'	TINELLI	R6 - a ca Fontanelle centro strada	FG16OR16-0,6/1kV	3G16/5G16.	30x60cm.- N°1 PVC Ø63mm	30
SANDRA'	CASTELLANI	01-01-401-0,03	FG16OR16-0,6/1kV	3G16/5G16.	30x60cm.- N°1 PVC Ø63mm	90
SANDRA'	CORDIBI	31-12-417-418-419	FG16OR16-0,6/1kV	3G16/5G16.	30x60cm.- N°1 PVC Ø63mm	130
SANDRA'	PIAVE	01-12-53-52-51	FG16OR16-0,6/1kV	3G16/5G16.	30x60cm.- N°1 PVC Ø63mm	110

Comune di Valeggio sul Mincio · Comune di Sona · Comune di Bardolino · Comune di Peregliano Veronese · Comune di Castelnuovo del Garda · Comune di Sommacampagna · Comune di San Pietro in Cariano

Centrale Unica di Commitenza CUSTOZA GARDA TIONE
ufficio presso il comune di Castelnuovo del Garda

COMUNE DI CASTELNUOVO DEL GARDA (VR)
Piazza degli Alpini , n°4 - 37014 Castelnuovo del Garda (VR)
tel. 045 6459920 - fax 045 6459921 - P.E.C. castelnuovodg@legalmail.it

INTERVENTI DI RIQUALIFICAZIONE ENERGETICA DEGLI IMPIANTI DI ILLUMINAZIONE PUBBLICA

- STUDIO DI FATTIBILITÀ' TECNICO ECONOMICA -

Titolo elaborato: Planimetria con ubicazione degli interventi di riqualificazione - Tavola 9 di 10

Il Responsabile del Procedimento
Area Ufficio LLPP: ***Arch. Ennio Residori***

Progetto
in.tec. Soc. Cons. a r.l.
INGEGNERIA CIVILE E AMBIENTALE
Via Carducci, 18/A - 37059 Campagnola di Zevio (VR)
Per. Ind. Stefano Maggiotto

STEFANO MAGGIOTTO — N. 519

508-DPE209-0
REVISIONE 0
OTTOBRE 2018
SCALA: 1-2.000