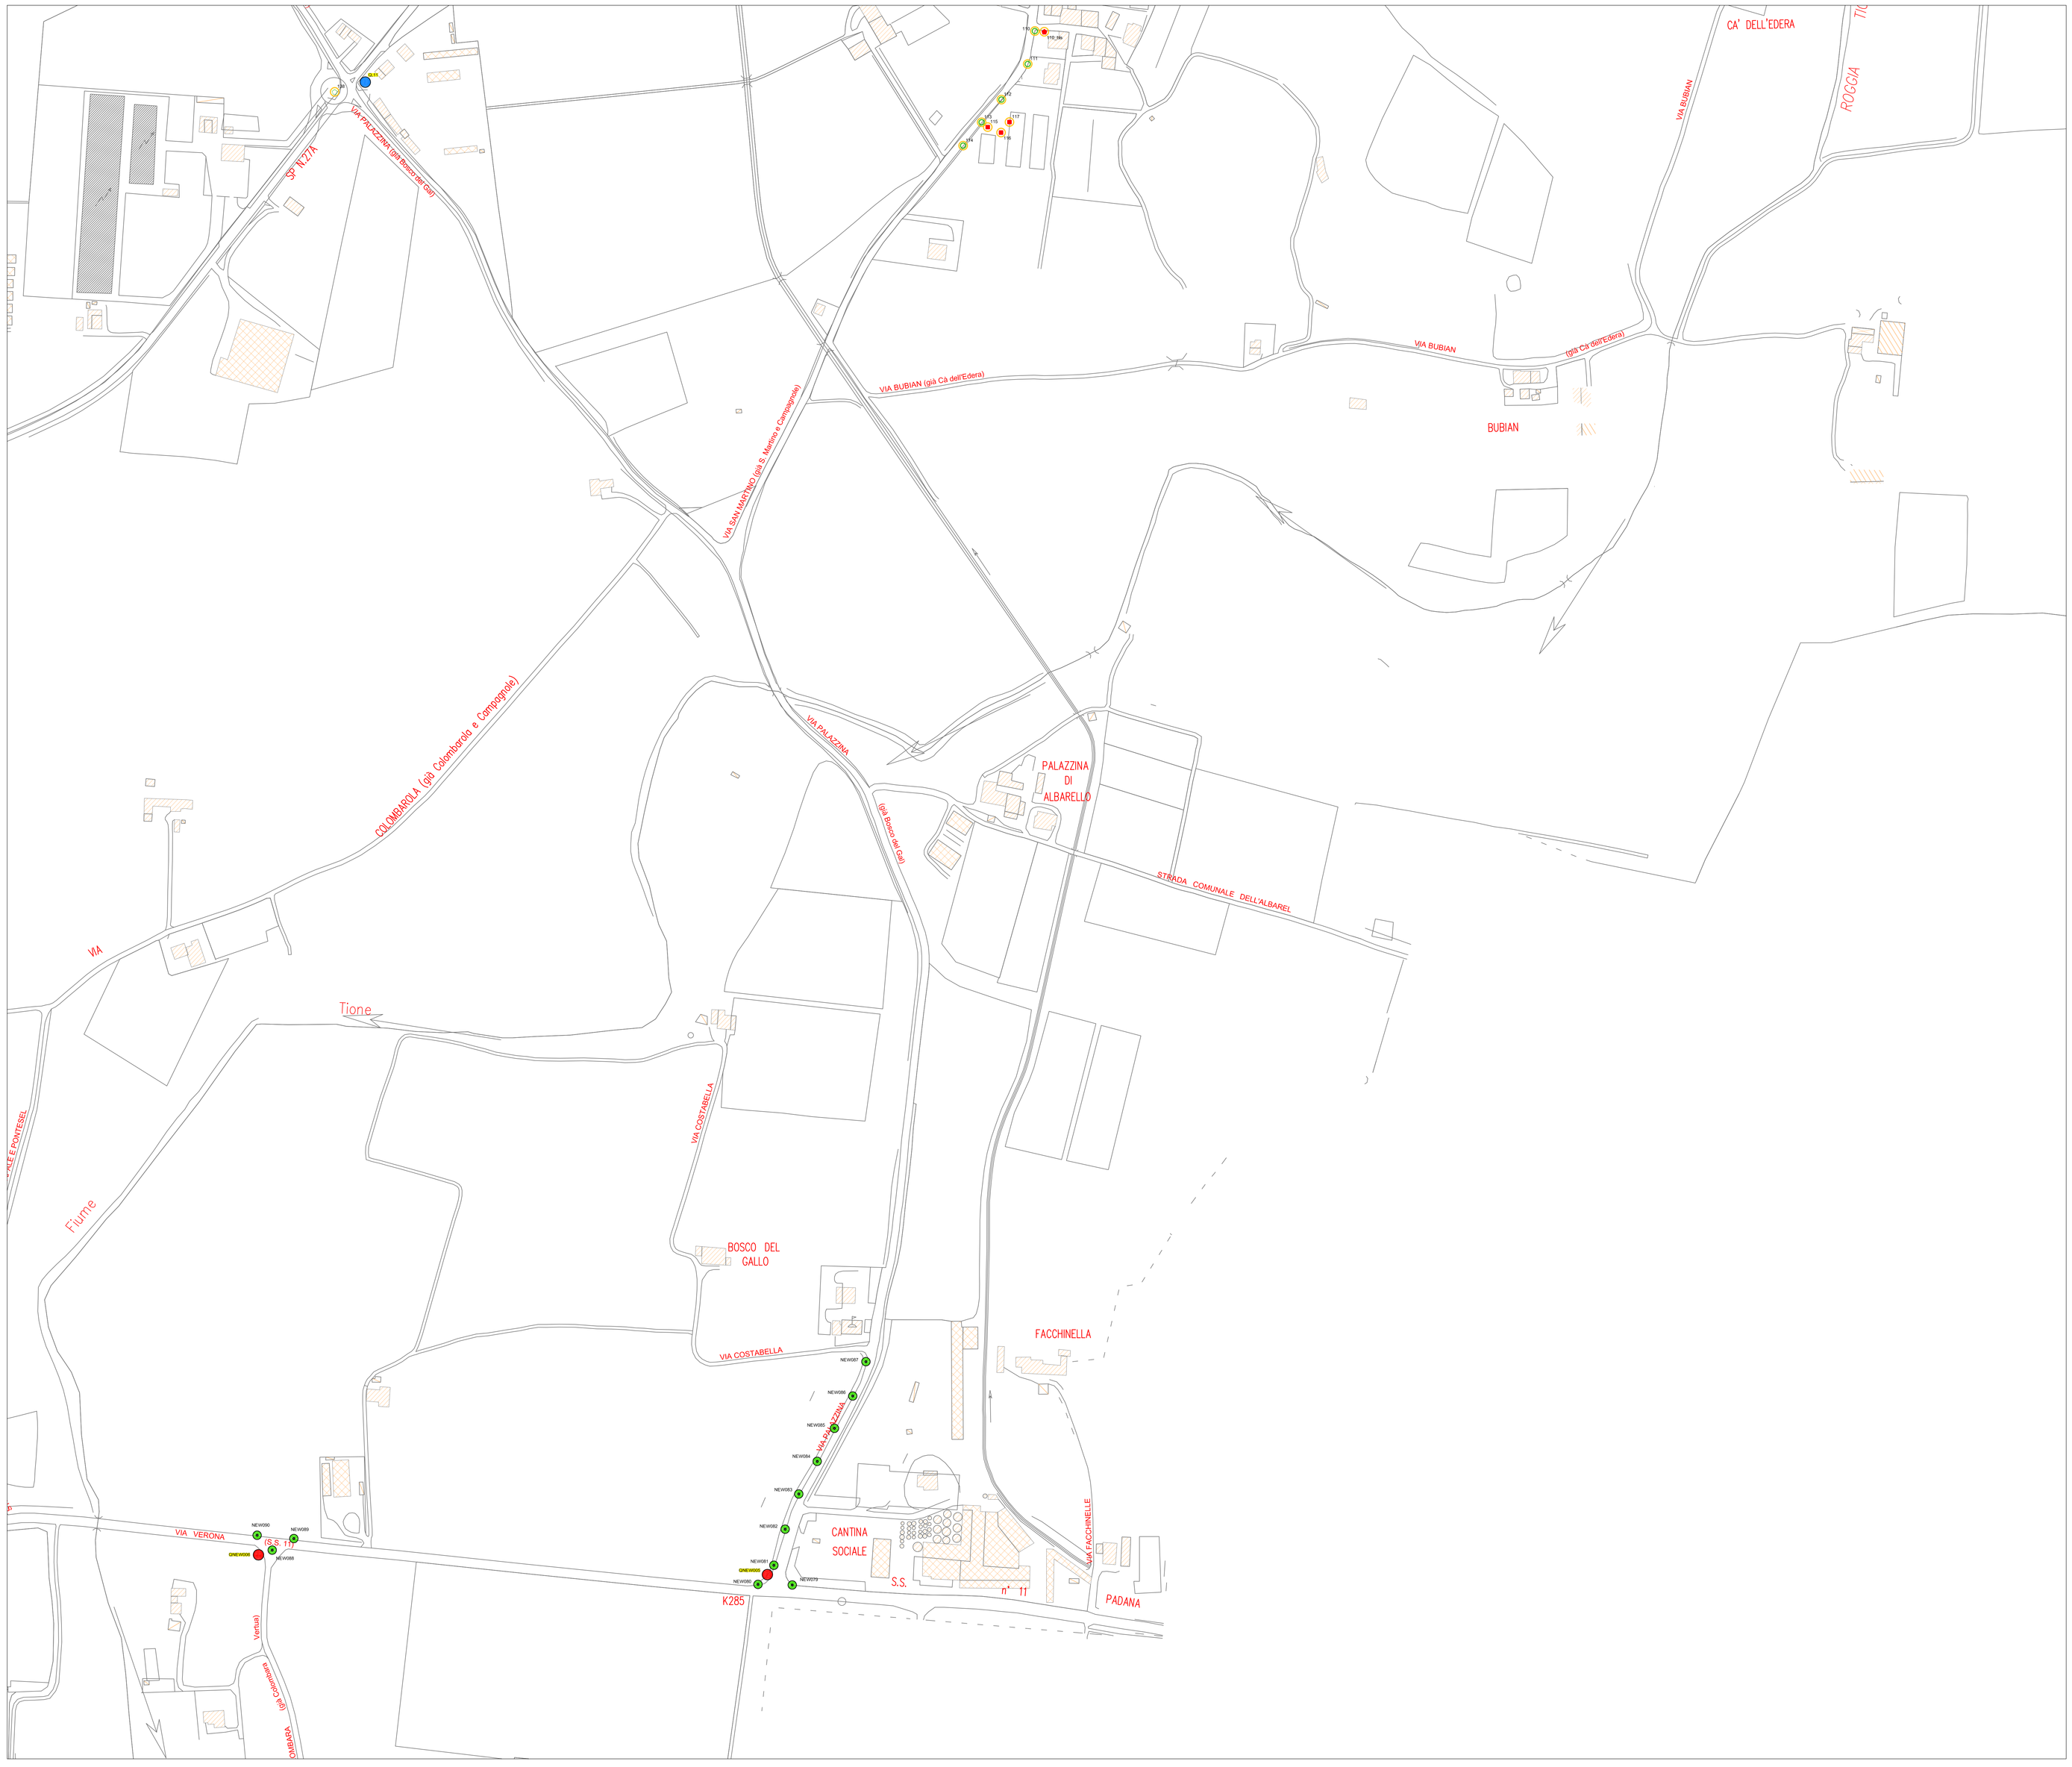

LEGENDA PUNTI LUCE DA SOSTITUIRE :

- PUNTO LUCE STRADALE CONFORME
- PUNTO LUCE STRADALE NON CONFORME
- PUNTO LUCE RESIDENZIALE CONFORME
- PUNTO LUCE RESIDENZIALE NON CONFORME
- PUNTO LUCE PEDONALE CONFORME
- PUNTO LUCE PEDONALE NON CONFORME
- PUNTO LUCE FARO CONFORME
- PUNTO LUCE FARO NON CONFORME
- ORIENTAMENTO NON COMPATIBILE CON LA LEGGE REGIONALE 17/2009
- CARTELLONISTICA STRADALE ILLUMINATA

- LAMPADA SAP (SODIO ALTA PRESSIONE)
- LAMPADA JM (IODURI METALLICI)
- LAMPADA HG (VAPORI DI MERCORIO)
- LAMPADA LED
- LAMPADA FLC (FLUORESCENTE)
- LAMPADA ALO (ALOGENA)
- LAMPADA SOX (SODIO BASSA PRESSIONE)
- LAMPADA SLE (FLUORESCENTE)
- LAMPADA ML (MISCELATA)
- QUADRO ELETTRICO ESISTENTE DA RIFARE O ADEGUARE (Q...)

OPERE DI MIGLIORIA:

- NUOVO PUNTO LUCE(ESTENSIONE IMPIANTI) (NEW...)
- NUOVO QUADRO ELETTRICO (QNEW...)
- PUNTO LUCE PREVISTO IN PROGETTI DI NUOVE LOTTIZZAZIONI, REALIZZAZIONE FUTURA (FUT...)

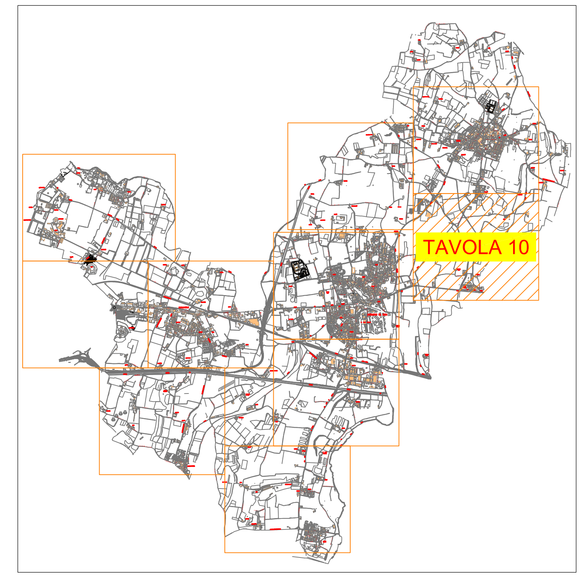

Comune di Valeggio sul Mincio · Comune di Sona · Comune di Bardolino · Comune di Peschiera Veronese · Comune di Castelnuovo del Garda · Comune di Sommacampagna · Comune di San Pietro in Cariano

Centrale Unica di Commitenza CUSTOZA GARDA TIONE
ufficio presso il comune di Castelnuovo del Garda

COMUNE DI CASTELNUOVO DEL GARDA (VR)
Piazza degli Alpini , n°4 - 37014 Castelnuovo del Garda (VR)
tel. 045 6459920 - fax 045 6459921 - P.E.C. castelnuovodg@legalmail.it

INTERVENTI DI RIQUALIFICAZIONE ENERGETICA DEGLI IMPIANTI DI ILLUMINAZIONE PUBBLICA

- STUDIO DI FATTIBILITA' TECNICO ECONOMICA -

Titolo elaborato: Planimetria con ubicazione degli interventi di riqualificazione - Tavola 10 di 10

Il Responsabile del Procedimento
Area Ufficio LLPP: ***Arch. Ennio Residori***

Progetto
Win.tec Società Cooperativa
Via Carducci, 18/A – 37059 Campagnola di Zevio (VR)
Per. Ind. Stefano Maggiotto

508-DPE210-0
REVISIONE 0
OTTOBRE 2018
SCALA: 1-2.000